

P&ID在工程应用中的优化

张文潇

工艺设计师 | Autodesk Expert Elite member

zwxsoo@163.com



关于讲师

张文潇

江苏索普工程科技有限公司

工艺设计兼软件支持工程师

Autodesk Expert Elite成员

毕业于南京工业大学，从事化工生产管理10年，从事化工设计6年，目前主要工作是工艺设计、配管设计、应力计算等内容。从2016年开始接触Plant3D，从PID、元件库、三维配管、轴测图、正交图、材料统计、报告生成等各个环节，全流程参与了项目的设计出图。

课程背景

P&ID软件作为**Plant3D**的一个重要功能，在绘制流程图以及给下游专业提供如管道数据表、仪表数据表、设备一览表等汇总表格方面比传统的二维绘图有很多的优势。但是该软件在面对国内绘图标准和使用习惯方面需要做较多的定制化工作。

主要内容

- 1、P&ID软件与传统二维绘图的优势
- 2、P&ID模板的定制
- 3、P&ID在项目管理器中的设置
- 4、自定义PID元件
- 5、定制项目报告
- 6、PID常见问题
- 7、PID与Plant3D的互动


1 P&ID软件与传统二维绘图的优势

1 P&ID软件与传统二维绘图的优势

- 1.1 可自定义图块，有工具选项板方便调用；
- 1.2 绘制管线或插入管件可自动断线；
- 1.3 设备自动生成管嘴，简化设备图形；
- 1.4 自动生成流向箭头；
- 1.5 可自动生成阀门编号，调取管线信息；
- 1.6 具有数据库管理功能，可自定义元件属性拓展性强，信息维护很方便；
- 1.7 可根据信息生成设备一览表、管道数据表、自控条件表等；
- 1.8 **PID**的信息可传递到**P3D**模型、轴测图里。

2 P&ID模板的定制

2 P&ID模板的定制

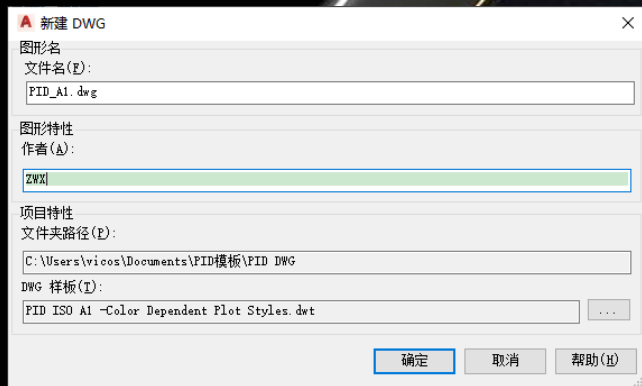

步骤

- 1、根据软件自带的PID模板，选择尺寸，新建一个PID图形；
- 2、在布局里删除原有图框；
- 3、把公司图框放在模型空间或布局里（不同之处？）



2 P&ID模板的定制

公司名称				建设单位				
设计人			图纸名称	主项名称				
校核人				设计阶段				
审核人				图号				
审定人				版本				
专业负责人				第 张	共 张			
项目负责人			专业	比例				

A1: 841X594

自定义特性

自定义类别(C):

选定类别的特性(O):

名称	值
设计人	
校核人	
审核人	
审定人	

添加(A)... 删除(D) 添加行(R)... 删除行(E)

自定义特性

自定义类别(C):

选定类别的特性(O):

名称	值
建设单位	
项目名称	
主项名称	
设计阶段	

添加(A)... 删除(D) 添加行(R)... 删除行(E)

项目详细信息

常规特性

项目名称: PID模板

项目说明(P):

项目编号(N):

步骤

4、在项目管里器的常规设置里添加项目类别信息；
注意点：Plant3D无法更改项目名称，因此可以在自定义特性里添加一个“项目名称”类别

2 P&ID模板的定制



步骤


5、在图形特性里自定义类别特性

6、自定义文件名格式

注意点：把公共信息放在项目信息里，
把每张图纸不同的信息放在图形特性里




2 P&ID模板的定制

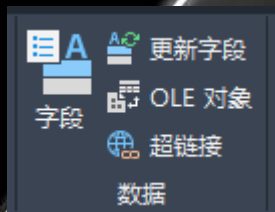

步骤

7、插入字段，分别从项目类别中当前自定义项目和当前自定义图形中找到对应的字段放入图框；

8、调整并修改文字格式，建议修改成居中或正中；

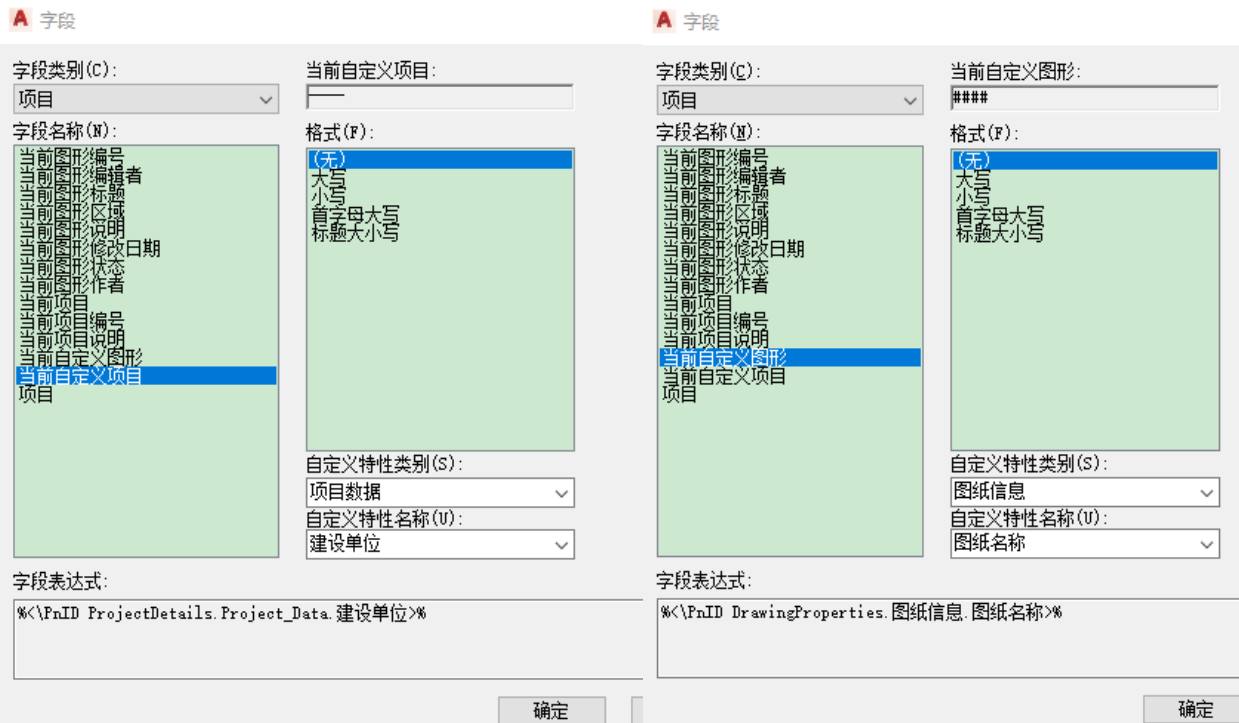


公司名称				建设单位	
设计人				项目名称	
审核人				主项名称	
审核人				设计阶段	
专业负责人				图号	
项目负责人				版本	
管道及仪表流程图				第 张	共 张


步骤

9、进入布局空间，在布局——页面设置里选择打印机、打印样式表和图纸尺寸

注意：一般图纸尺寸比图框尺寸大，如果打印出现切边可修改打印区域

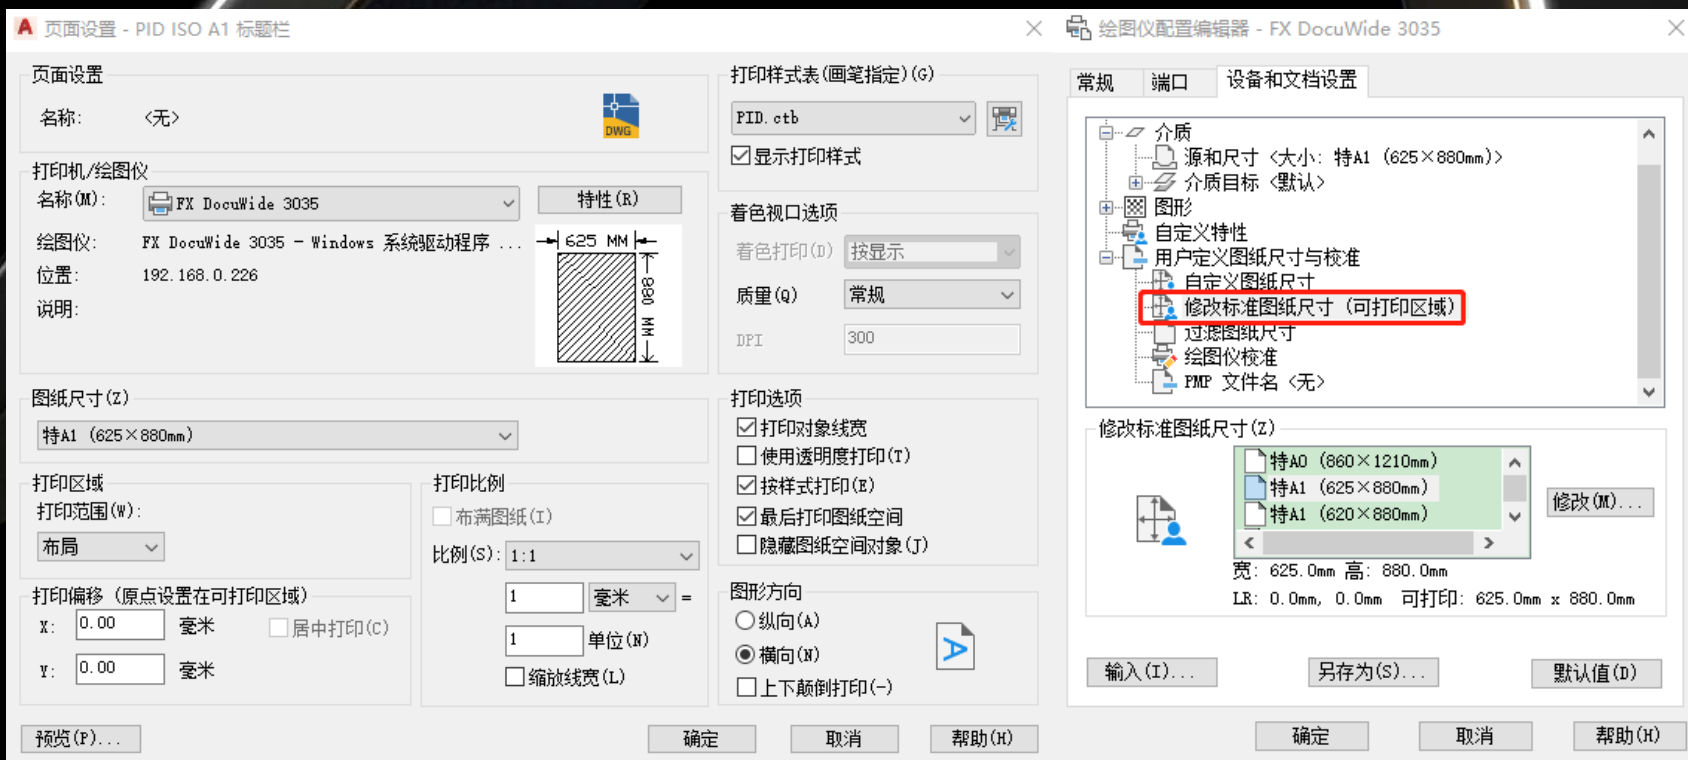

2 P&ID模板的定制

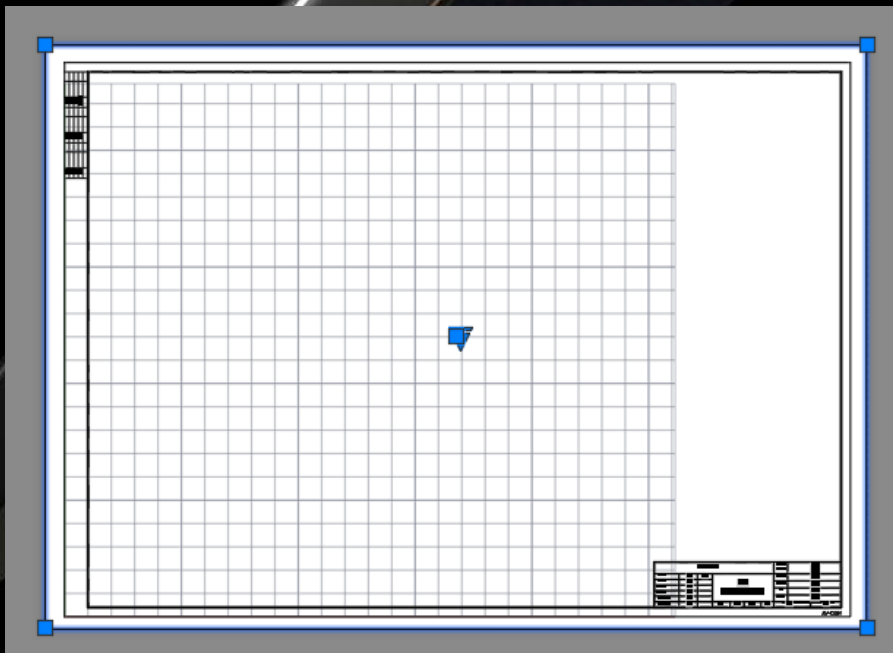

步骤

10、调整视口的大小和位置使图框在图纸的合适位置；

11、把文件另存为dwt文件；

〈至此P&ID模板定制基本完成〉

注意点：在保存之前还可以设置一下图纸单位、图层信息、字体格式等。

根据各设计单位的出图要求可将图框模板设置得更加丰富

2 P&ID模板的定制

A 新建 DWG

图形名

项目编号 :
202101

主项编号 :
01

图纸类别号 :
03

图纸编号 :
01

文件名(F):
202101-01P03-01.dwg ☐ 替代(O)

图形特性

作者(A):
ZWX

项目特性

文件夹路径(F):
C:\Users\wicos\Documents\PID模板\PID DWG

DWG 样板(T):
ppData\Local\Autodesk\Autodesk AutoCAD Plant 3D 2022\R24.1\chs\Template\PID_A1.dwt ...

新建PID图形测试

- 1、可在项目设置中设定PID模板文件，也可以在新建时重新指定；
- 2、在新建DWG时会提示按照文件名格式设置图纸的名称

注意点：如果给P&ID图形设置文件夹，可以对每个文件夹设置单独的模板

项目路径

P&ID

图形样板文件(DWT)(D):
C:\Users\wicos\AppData\Local\Autodesk\Autodesk AutoCAD Plant 3D 2022\R24.1\chs\Template\PID_A1.dwt ...

P&ID DWG 目录(P):
C:\Users\wicos\Documents\PID模板\PID DWG ...

2 P&ID模板的定制

图形特性

常规

DWG 编号01P03-01

DWG 标题PID_A1

绘图区域

作者ZWX

说明

图纸信息

图纸名称101车间

图号202101-01P03-01/0

版本号0

专业工艺

比例不按比例

第几张1

共几张1

修改时间2021.8.18

说明

Corresponds to the number typically placed

确定

取消

帮助(H)

新建PID图形测试


3、在项目设置里填写项目信息，在PID图形的特性里填写图纸信息，如果字段未更新可用**REGEN**刷新一下；
注意点：在模板里可以直接把文件名称字段放在图号栏里，但是考虑到有些图号会包含特殊字符，因此使用图形特性里的图号字段通用性更好。另外**DWG**编号可用于标记页间连接符所指向的图纸编号。

公司名称				建设单位	欧特克			
				项目名称	PID在工程应用中的优化项目			
设计人	张三	2021.8.18	101车间 管道及仪表流程图	主项名称	PID模板设置			
校核人	李四			设计阶段	施工图			
审核人	熊大			图号	202101-01P03-01/0			
审定人	熊二			版本	0			
专业负责人	翠花							
项目负责人	光头强		专业	工艺	比例	不按比例	第 1 张	共 1 张

A1:841X594

3 P&ID在项目管理器中的设置


3 P&ID在项目管理器中的设置

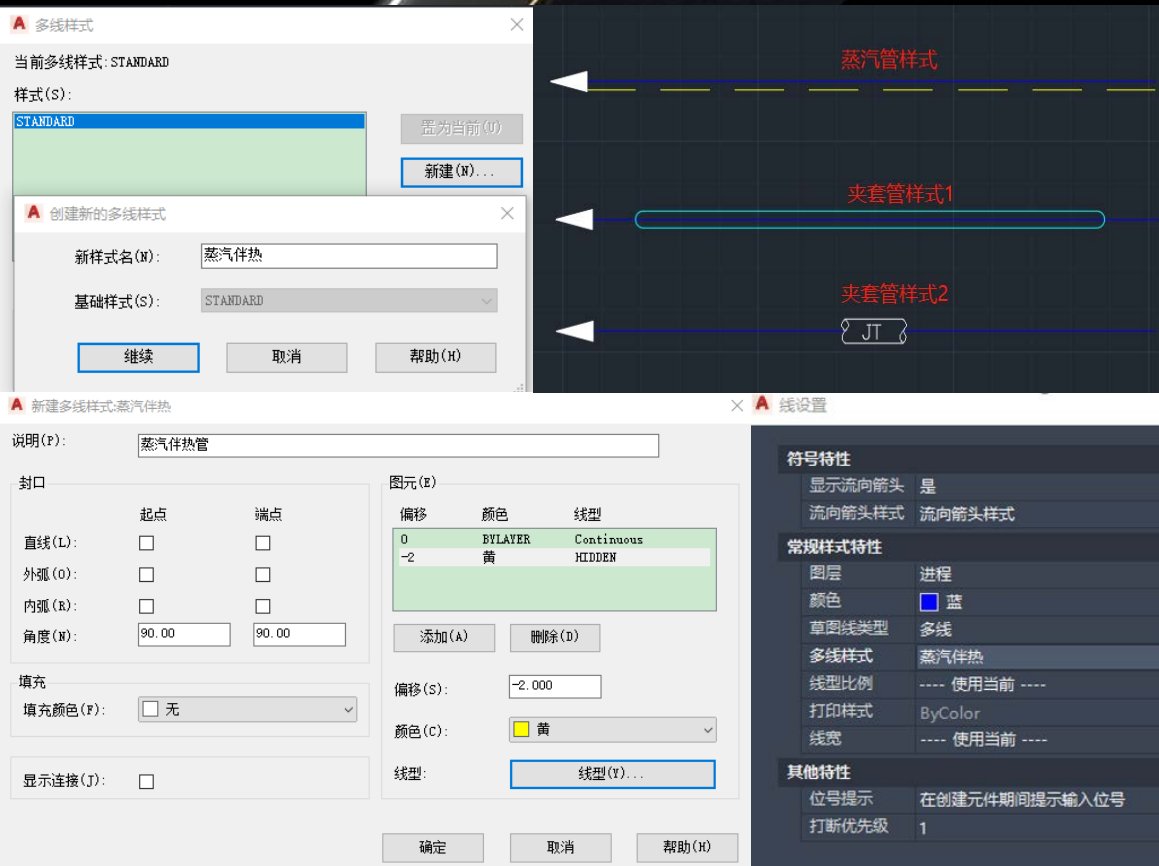

3.1 设置双线线型

打开项目文件夹下的
projSymbolStyle.dwg 文件
输入**mlstyle**设置多线样式
在管线段里新建蒸汽伴热类别
草图线型选择多线
新建的线型可加入工具选项板
注意点: 这类特殊管道可以和主
管道做在一起(线1), 也可单独
设置线型(线2), 还可以做成一
个标记(线3)

3 P&ID在项目管理器中的设置

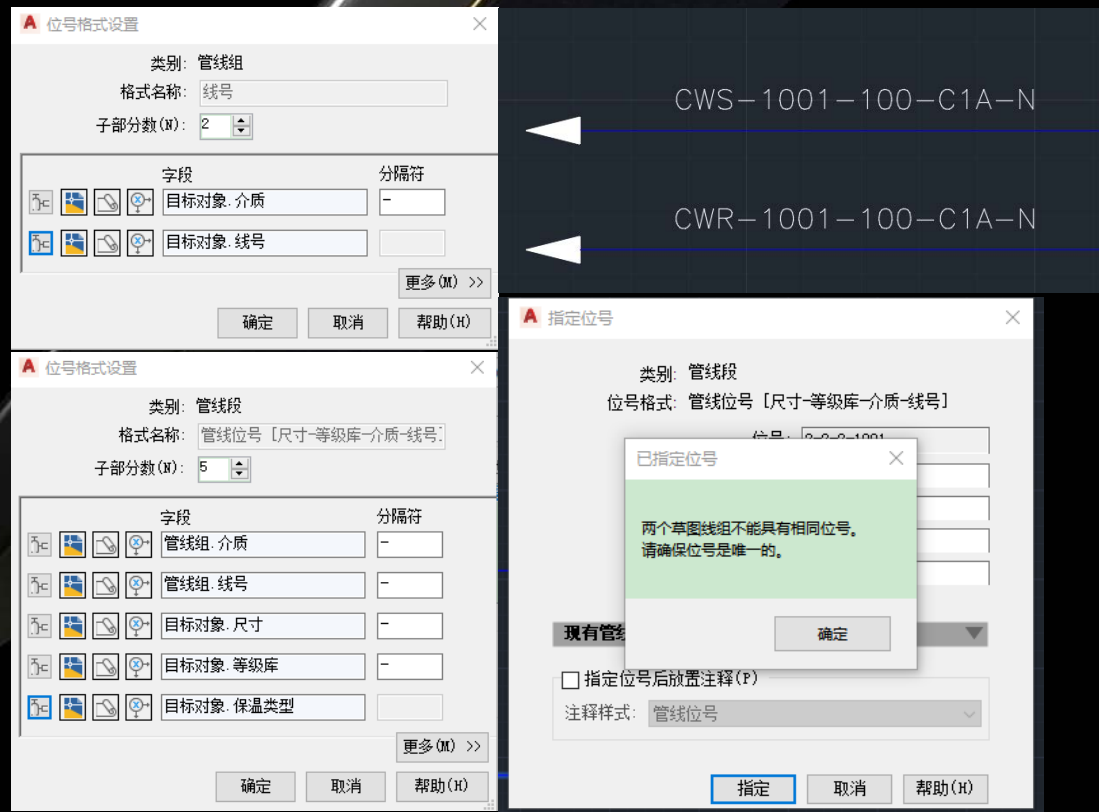

3.2 线号的设置

管线组和管线段的区别

为什么会出现线号重名的情况？

管线段位号格式继承哪些管线组的属性？

注意点：管线组如同树的主干，应包含一根管线的公共特征，比如介质，线号，而管线段好比支系，要表示管线的不同特征，如尺寸、等级库和保温类型等。

3 P&ID在项目管理器中的设置



3.3 管线特性定制

- 1) 修改管线组或者管线段的管线特性列表;
- 2) 管线组包含温度、压力等公共特性;
- 3) 根据各公司管道数据表的栏目, 通过添加特性的方式, 给管线段补全各种特性。获取管线组已有的特性。

注意:


可以将用不着的类别删除

这些添加的特性可由外部导入

3 P&ID在项目管理器中的设置

特性							
特性名称	特性说明	显示名称	默认值	特性类型	获取	只读	可见
型号		型号		字符串	无	<input type="checkbox"/>	<input checked="" type="checkbox"/>
规格		规格		字符串	无	<input type="checkbox"/>	<input checked="" type="checkbox"/>
主要介质		主要介质		字符串	无	<input type="checkbox"/>	<input checked="" type="checkbox"/>
温度		温度		字符串	无	<input type="checkbox"/>	<input checked="" type="checkbox"/>
压力		压力		字符串	无	<input type="checkbox"/>	<input checked="" type="checkbox"/>
主要材料		主要材料		字符串	无	<input type="checkbox"/>	<input checked="" type="checkbox"/>
数量		数量		字符串	无	<input type="checkbox"/>	<input checked="" type="checkbox"/>
单台总重		单台总重		字符串	无	<input type="checkbox"/>	<input checked="" type="checkbox"/>
备注		备注		字符串	无	<input type="checkbox"/>	<input checked="" type="checkbox"/>
设备名称		设备名称		字符串	无	<input type="checkbox"/>	<input checked="" type="checkbox"/>

特性							
特性名称	特性说明	显示名称	默认值	特性类型	获取	只读	可见
*设备名称		设备名称		字符串	无	<input type="checkbox"/>	<input checked="" type="checkbox"/>
进口压力		进口压力		字符串	无	<input type="checkbox"/>	<input checked="" type="checkbox"/>
出口压力		出口压力		字符串	无	<input type="checkbox"/>	<input checked="" type="checkbox"/>
流体密度		流体密度		字符串	无	<input type="checkbox"/>	<input checked="" type="checkbox"/>
流体粘度		流体粘度		字符串	无	<input type="checkbox"/>	<input checked="" type="checkbox"/>
饱和蒸汽压		饱和蒸汽压		字符串	无	<input type="checkbox"/>	<input checked="" type="checkbox"/>
正常流量		正常流量		字符串	无	<input type="checkbox"/>	<input checked="" type="checkbox"/>
额定流量		额定流量		字符串	无	<input type="checkbox"/>	<input checked="" type="checkbox"/>
额定扬程		额定扬程		字符串	无	<input type="checkbox"/>	<input checked="" type="checkbox"/>
NPSHa		NPSHa		字符串	无	<input type="checkbox"/>	<input checked="" type="checkbox"/>

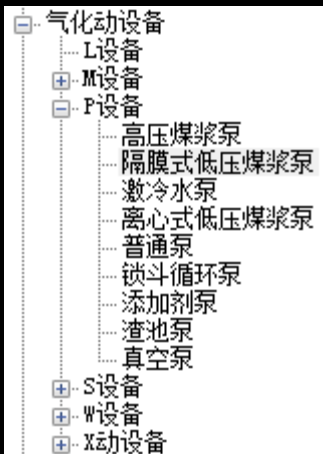

3.4 设备特性定制


- 1) 自定义设备类别或者修改已有的类别
- 2) 根据各公司设备一览表的要求，给各类别设备添加特定的属性。

- 3) 设定设备是否自动生成管嘴

注意点：

同一大类别下的设备图标是可替换的，比如隔膜泵可以替换为离心泵，但是如果隔膜泵类别里有两种隔膜泵，隔膜泵相互是不能替换的。

3 P&ID在项目管理器中的设置

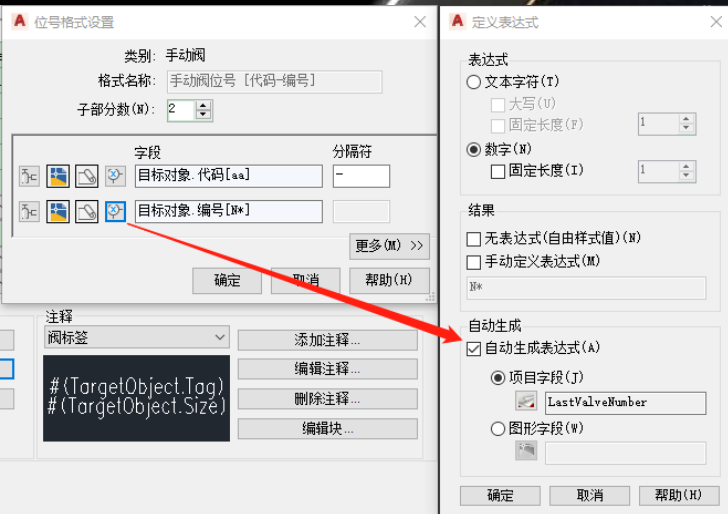


特性							
特性名称	特性说明	显示名称	默认值	特性类型	获取	只读	可见
*Failure		失败		字符串	无	<input type="checkbox"/>	<input checked="" type="checkbox"/>
*EndConnections	无法删...	端点连接	Flang... 	列表	无	<input type="checkbox"/>	<input checked="" type="checkbox"/>
*Number		编号		字符串	无	<input type="checkbox"/>	<input checked="" type="checkbox"/>
*Code		代码	QF	字符串	无	<input type="checkbox"/>	<input checked="" type="checkbox"/>
*阀状态		阀状态		列表	无	<input type="checkbox"/>	<input checked="" type="checkbox"/>
*管线号		管线号	获取 	字符串	管线段...	<input type="checkbox"/>	<input checked="" type="checkbox"/>
AnnotationStyleName		阀标签		注释			
Substitution		True		布尔			
SupportedStandards		3		位标志			
DisplayName		球阀		字符串			



3.5 阀门的特性定制

- 1) 修改阀门位号格式，如果想阀门自动生成位号，可设置自动生成表达式，修改阀门的**Code**可以让不同类别的阀门具有不同的前缀
- 2) 修改阀标签设定阀门位号表现形式
- 3) 可设置不同类别阀门的端点形式
- 4) 如果阀门或管道元件与流向相关需要在HasFlowDirection栏选择True
- 5) AnnotationStyleName选择合适的注释格式

3 P&ID在项目管理器中的设置

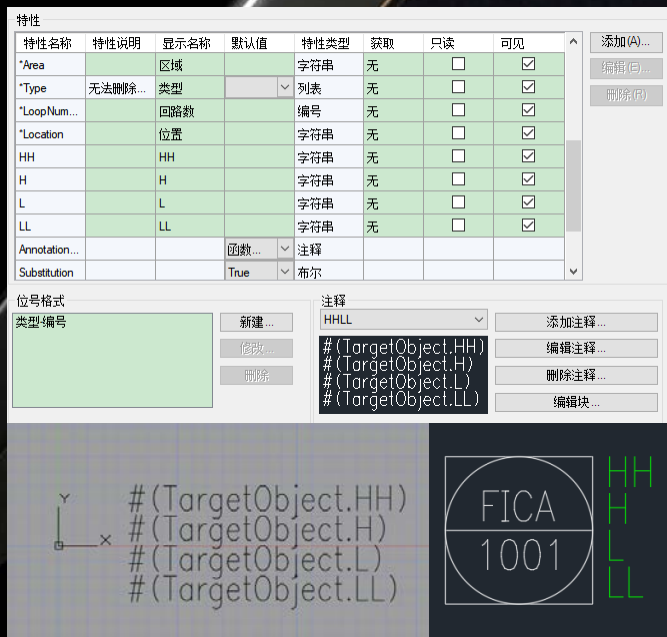

3.6 自控符号特性定制

- 1) 设置自控符号的位号格式
- 2) 如果想生成左图的高低报警显示效果，可添加四个属性，调整在注释里的位置。

注意点：

如果不给属性定义初始值，那么就会显示“。”，因此可以给属性定义一个“空格”

3 P&ID在项目管理器中的设置

类别设置: 仪表
符号

没有可显示的预览

添加符号(S)...
编辑符号...
删除符号...
编辑块...
添加到工具选项板...

特性


特性名称	特性说明	显示名称	默认值	特性类型	获取	只读	可见
Tag	无法删除...	位号		字符串	无	<input type="checkbox"/>	<input checked="" type="checkbox"/>
Area		区域		字符串	无	<input type="checkbox"/>	<input checked="" type="checkbox"/>
Type	无法删除...	类型		列表	无	<input type="checkbox"/>	<input checked="" type="checkbox"/>
LoopNumber		回路数		编号	无	<input type="checkbox"/>	<input checked="" type="checkbox"/>
Location		位置		字符串	无	<input type="checkbox"/>	<input checked="" type="checkbox"/>
位置1		位置1	获取	字符串	引线 自	<input type="checkbox"/>	<input checked="" type="checkbox"/>
位置2		位置2	获取	字符串	引线 至	<input type="checkbox"/>	<input checked="" type="checkbox"/>
位置3		位置3	获取	字符串	管线段 位号	<input type="checkbox"/>	<input checked="" type="checkbox"/>
所属PID		所属PID	获取	字符串	常规 DWG 编号	<input type="checkbox"/>	<input checked="" type="checkbox"/>
Annotation...		椭圆...		注释			

添加(A)...
编辑(E)...
删除(R)

3.7 仪表特性定制

- 1) 添加四个自定义属性
 - 2) 位置1获取自引线的“自”，位置2获取自引线的“至”，位置3获取自“管线段位号”，所属PID获取自“图纸常规，DWG编号”
- 该步骤用于获取仪表的位置信息以及所属的PID图号，主要用于提供仪表工艺条件。

3 P&ID在项目管理器中的设置

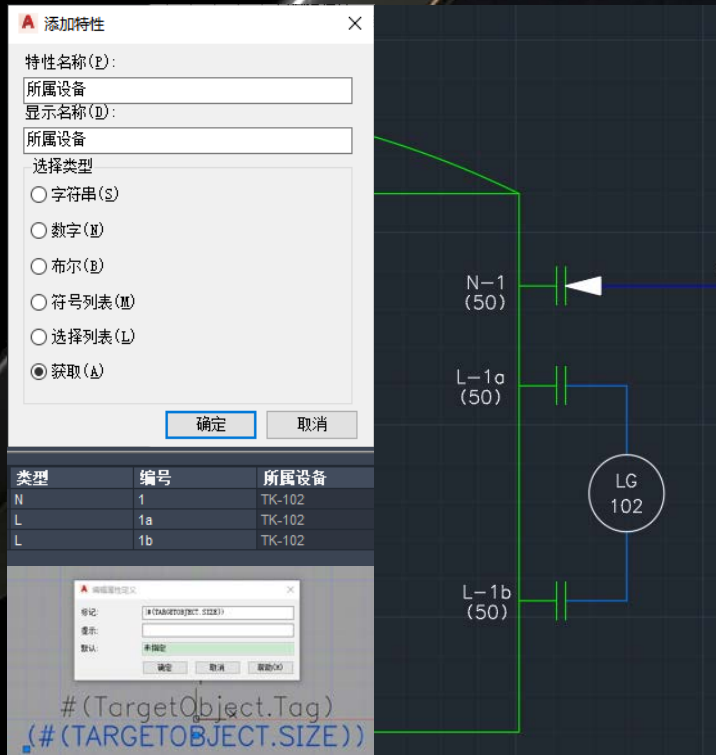

3.8 管嘴的定制




1) 添加自定义特性“所属设备”这样在管嘴数据表里就可以区分是哪个设备的管嘴。

2) 自定义管嘴的注释样式

注意点:

如果设备上已经有管嘴，那么可以选择假定管嘴样式（一个点），如果设备上没有管嘴（需要自动生成），可以选择法兰管嘴。如果设备不自动生成管嘴，那么就不会有管嘴位号。

3 P&ID在项目管理器中的设置

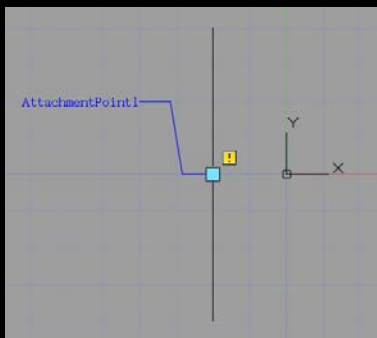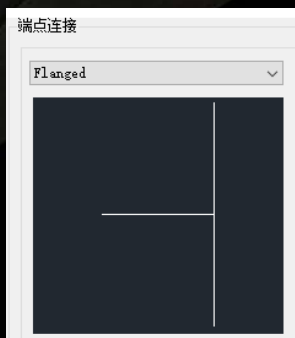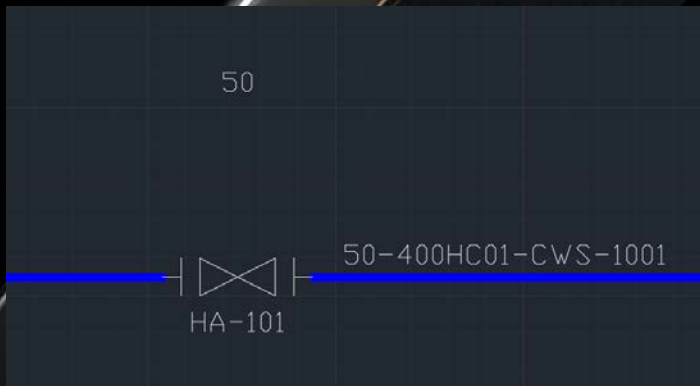

3.9 其他优化选项

主要是图面的美化，比如法兰、双线管嘴、法兰盖的间隙，法兰的端点连接去除横线，否则按线宽打印会出现粗细不均；

文字格式的优化，将线号的插入点放在管线上部（默认是插入在管线中间）；


根据各设计单位注释习惯的不同设置不同的注释格式。

阀门或其他管件如果需要统计所属管线或所属PID号，可以自动获取自管线的位号。


4 自定义PID元件

4 自定义P&ID元件

HG/T 20519

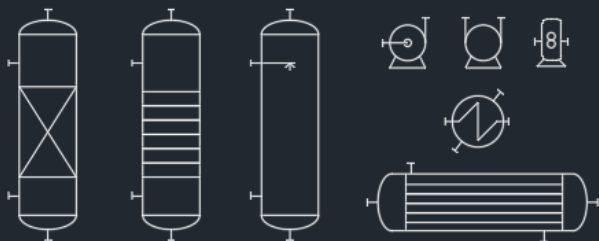

PIP

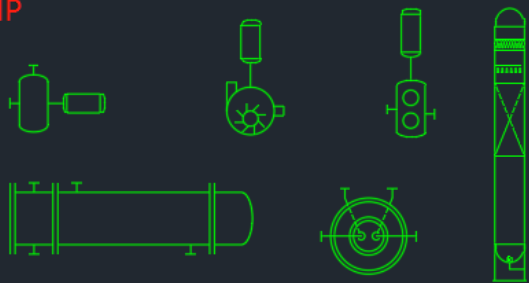

4.1 符号的标准

不同行业标准所使用的**P&ID**符号都不相同，
本文主要参考《化工工艺设计施工图内容和深度统一规定》（ **HG/T 20519-2009** ）

PID项目所使用的图例应符合各设计单位**P&ID**
首页图的图例样式

4 自定义P&ID元件


符号特性		符号特性		符号特性	
符号名称	球阀样式	符号名称	不主要位置操作人员监视用泵散式	符号名称	带填料的容器样式
块	PIP 球阀	块	PIP 不可从主要位置使用 - 泵散	块	PIP 容器(填料)
常规样式特性		常规样式特性		常规样式特性	
图层	机械	图层	仪器	图层	设备
颜色	■ ByLayer	颜色	■ ByLayer	颜色	■ ByLayer
线型	—— ByBlock	线型	—— ByBlock	线型	—— ByBlock
线型比例	---- 使用当前 ----	线型比例	---- 使用当前 ----	线型比例	---- 使用当前 ----
打印样式	ByColor	打印样式	ByColor	打印样式	ByColor
线宽	---- 使用当前 ----	线宽	---- 使用当前 ----	线宽	---- 使用当前 ----
其他特性		其他特性		其他特性	
符号比例因子	10.0000	符号比例因子	20.0000	符号比例因子	40.0000
插入时缩放	否	插入时缩放	否	插入时缩放	是
缩放模式	统一缩放	缩放模式	统一缩放	缩放模式	XY 轴独立缩放
插入时旋转	否	插入时旋转	否	插入时旋转	否
插入时镜像	否	插入时镜像	否	插入时镜像	否
位号提示	自动指定自动生成的位号	位号提示	在创建元件期间提示输入位号	位号提示	在创建元件期间提示输入位号
合并类型	在线	合并类型	在线	合并类型	跨线
自动管嘴	否	自动管嘴	否	自动管嘴	是

确定 确定 确定

类别设置: 卧式离心泵

符号

卧式离心泵样式

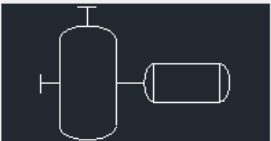

添加符号(S)...

编辑符号...

删除符号...

编辑块...

添加到工具选项板...

4.2 符号的大小

新建PID符号可以直接在PIP图标里改（最方便）

在编辑块里修改图形，在编辑符号里修改特性。

注意点：不同PIP类别有不同的缩放比例。

同一类别的设备可以设定不同的缩放比例。


如果新建一个类别，建议设定比例因子为1

（无需缩放）

4 自定义P&ID元件

其他特性	
符号比例因子	40.0000
插入时缩放	否
缩放模式	统一缩放
插入时旋转	否
插入时镜像	否
位号提示	在创建元件期间提示输入位号
合并类型	端线
自动管嘴	端线 在线 断线符 不合并 断管组符

CW-1101-50-C1A-N


HA-107
。

4.3 合并类型

端线：一般用于设备；

在线：一般用于仪表、阀门、管件等；

断线符：将线打断为同一组中的两段。两个线段都保持线组和线号，比如等级变更线、异径管等；


断线组符：断线符的升级版，将线打断为两个线组；

不合并：与线组不产生联系（如图）。


4 自定义P&ID元件

4.4 新建PID元件步骤

- 1) 把自定义的PID图例做成块;
- 2) 在泵类别下新建子类别, 子类别将继承父类别的所有公共特性;
- 3) 添加符号, 找到自定义的图块;

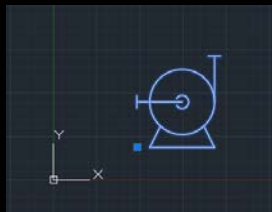

4 自定义P&ID元件

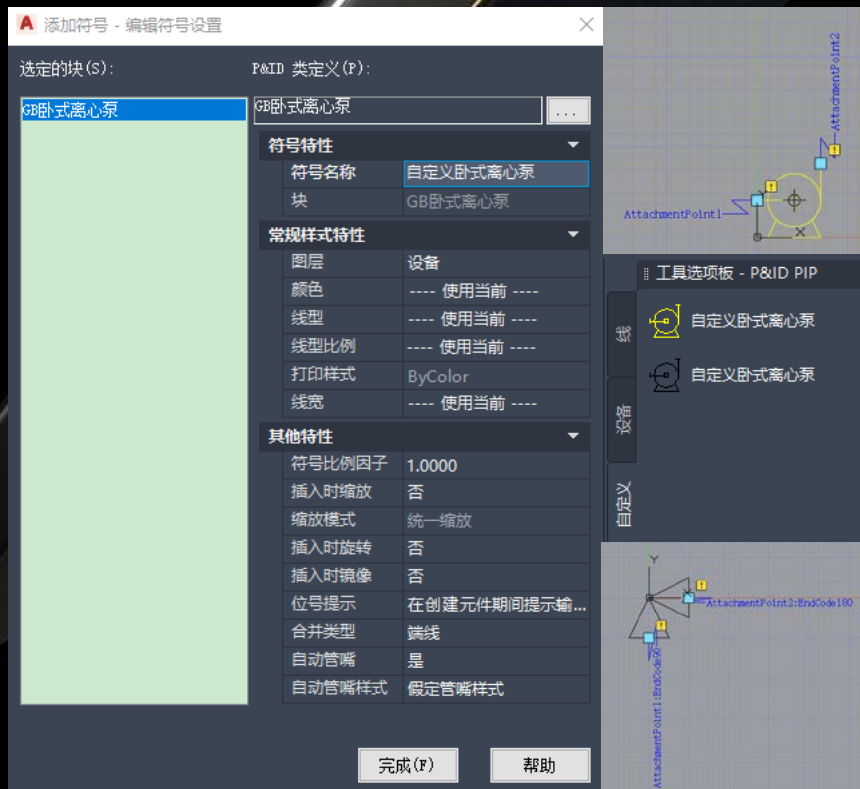

4.4 新建PID元件步骤


4) 设定符号名称、图层、比例因子、端点类型、是否自动管嘴等。

5) 编辑块，添加端点，端点名称为“AttachmentPoint+数字”

6) 建议保存之前把图块颜色改为亮色，添加入工具选项板后再把图块改为Bylayer（因为暗色的工具选项板看不清黑色的图标）



注意点：如果是阀门类的元件，端点格式为AttachmentPoint+数字+EndCode+角度。

4 自定义P&ID元件


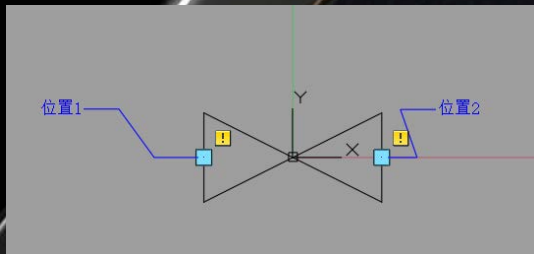


4.5 如果不按照端点格式填会怎样

阀门会失去设置端点的能力，角阀将无法匹配管道走向。

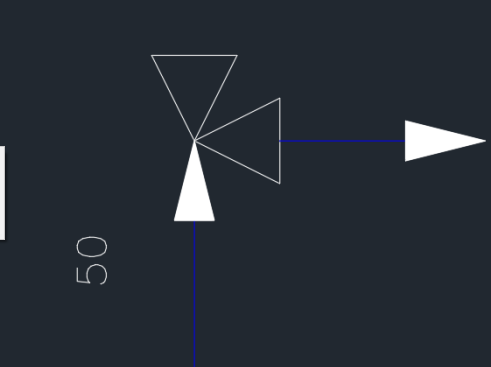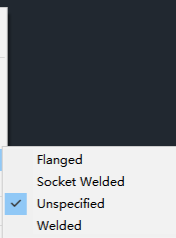

4 自定义P&ID元件

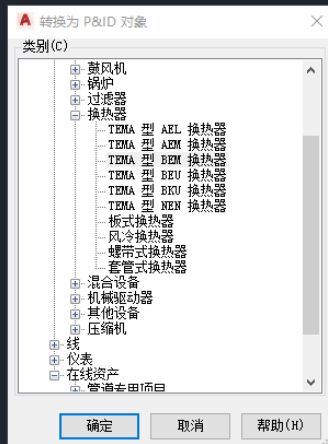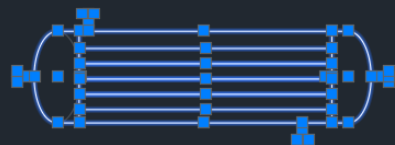

4.6 临时PID元件的定制


对于临时的PID元件，可以右键选择“转换为PID对象”，选择归入已有的类别，该设备将具备所选类别的所有特性。

无需先变成块，线段也可以转换成PID对象，无法放到工具选项板上，因此多用来转换一些不常用的图块。

4 自定义P&ID元件


4.7 关于页间连接符的设置注意事项

页间连接符的各个属性可以通过“指定格式”按钮或者 **ASSIGN_ANNOT_FORMAT** 命令来修改，还可以引用自定义的特性。需要注意的是 **#(=Drawing.General.PnID)** 其中“=”不可少，否则引用的是当前PID的图号

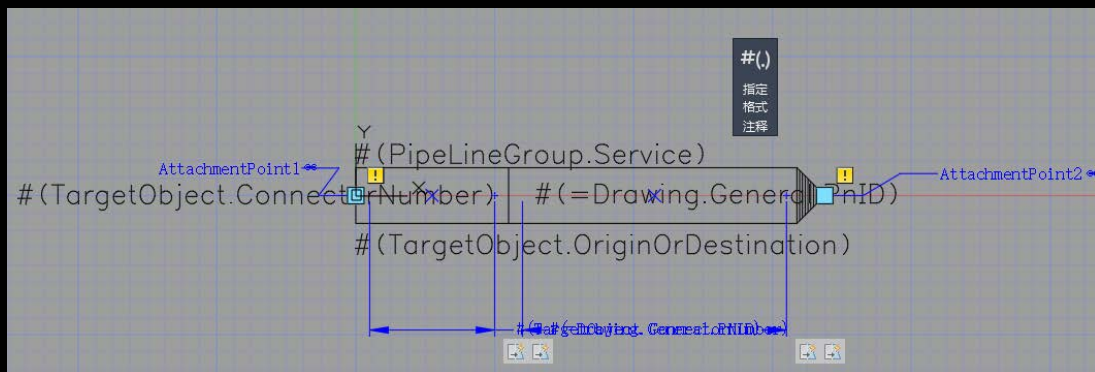


5 定制项目报告

5 定制项目报告

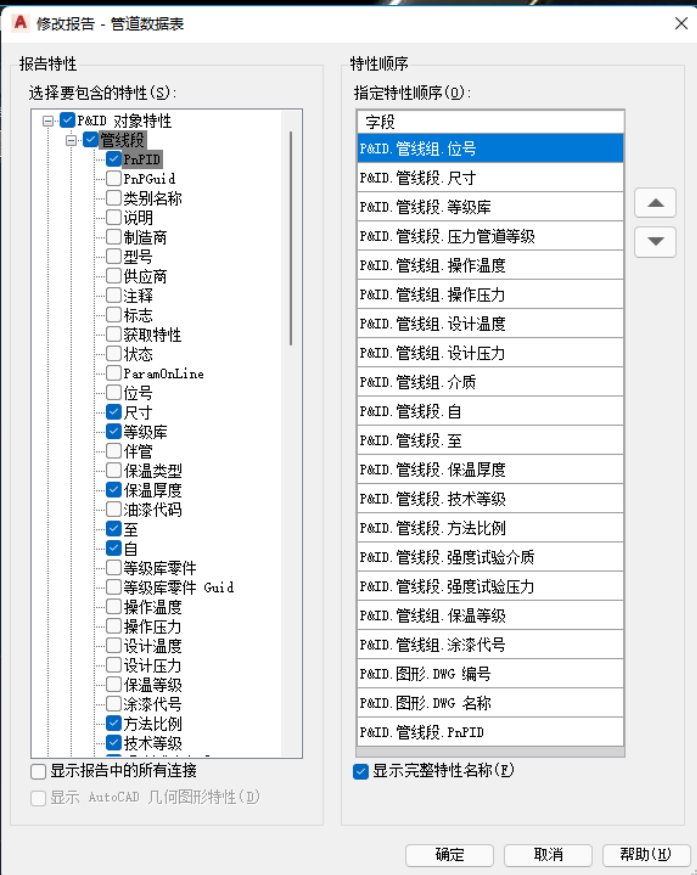


5.1 定制管道数据表

- 1) 进入项目管理器-常规设置-报告-新建
- 2) 选择一个相关的基础样式
- 3) 对象特性包含管线段、管线组、图形特性，选择需要进入报告的项目，其中管线段的PnPID必须选择。
- 4) 报告栏目的顺序进行调整

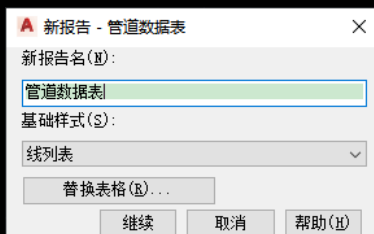

5 定制项目报告

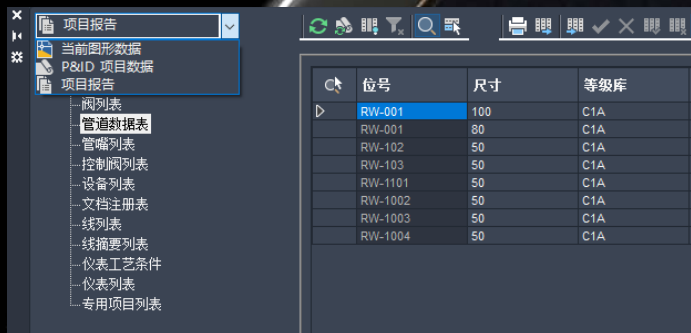


5.1 定制管道数据表

- 5) 打开数据管理器，选择项目报告；
- 6) 选择相应的报告进行导出；
- 7) 利用外部工具填写数据表上需要的内容
- 8) 导入填写完毕的数据表

注意：第6步已经完成了管道数据表的导出，导入的目的是为了PID与P3D的数据传递。

位号	尺寸	等级库	压力管道级别	工作压力	工作温度	设计压力	设计温度	介质	自	至	保温类型
RW-001	100	C1A		1.6	150	1.7	150	RW	TK-001	TK-002	N
RW-001	80	C1A		1.6	150	1.7	150	RW	RW-001-100-C1...	TK-003	N
RW-102	50	C1A		1.6	150	1.7	150	RW	RW-1101-50-C1...	TK-104	N
RW-103	50	C1A		1.6	150	1.7	150	RW	TK-003	TK-104	N
RW-1101	50	C1A		1.6	150	1.7	150	RW	P-101	TK-104	N
RW-1002	50	C1A		1.6	150	1.7	150	RW	P-102	RW-1101-50-C1...	N
RW-1003	50	C1A		1.6	150	1.7	150	RW	P-103	RW-1101-50-C1...	N
RW-1004	50	C1A		1.6	150	1.7	150	RW	P-104	RW-1101-50-C1...	N

5 定制项目报告

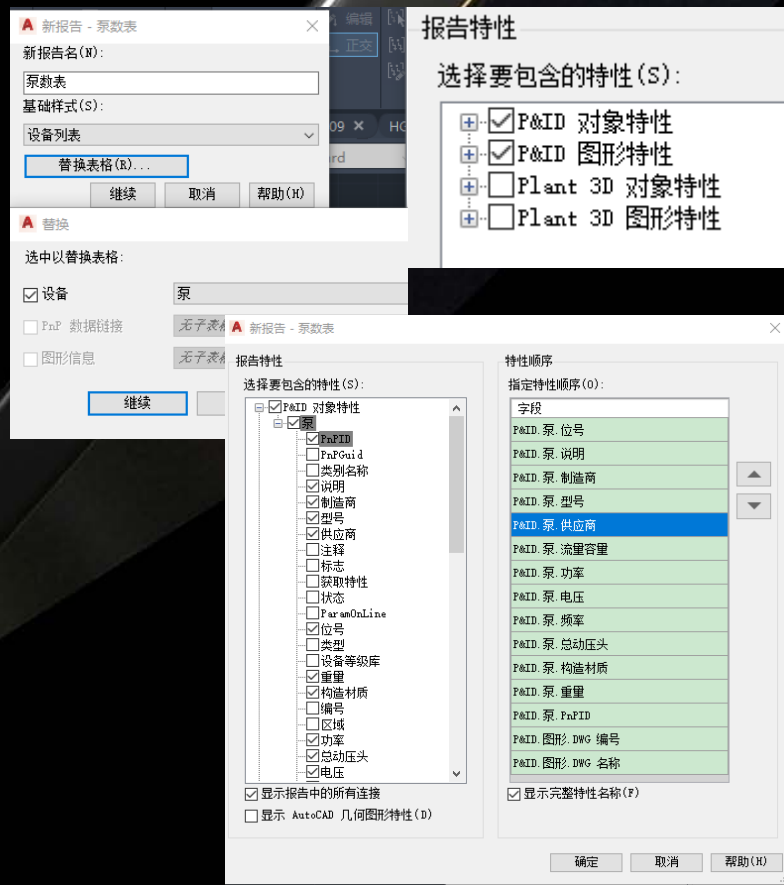

5.2 设备一览表


因为不同的设备具有不同的属性，比如静设备不包含功率等特性，因此需要对设备分别设置报告，如果导出设备列表则只包含公共属性。

这里以导出泵数据表为例：

- 1) 选择替换表格，在替换表格里选择泵类。
- 2) 选择需要的栏目。

与三维模型相关的报告多了**Plant 3D**对象特性，对管道等级库进行对象映射之后才能获取此信息。如果不需要获取三维模型的材质规格等实体元件信息，不需要选择。

5 定制项目报告

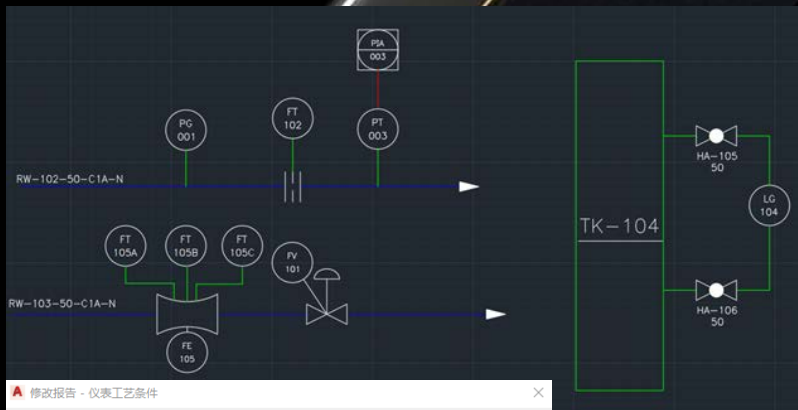

5.3 仪表工艺条件表

仪表包括在线仪表和逻辑仪表，在线仪表包括现场温度表、压力表、液位计、流量计、自控阀等。逻辑仪表是从在线仪表上引出的图块，不直接与工艺管道或设备相连。

工艺专业一般需要告诉自控专业，在线仪表的位号、所属管线或设备、所在PID图号等信息。
注意：液位计采用引线，这样可以不生成线号，阀门的尺寸可以在特性里指定。

修改报告 - 仪表工艺条件

报告特性

选择要包含的特性(S):

- ☒ P&ID 对象特性
- ☒ P&ID 图形特性

☐ 显示报告中的所有连接

☐ 显示 AutoCAD 几何图形特性 (D)

特性顺序

指定特性顺序(O):

字段
P&ID. 仪表. 位号
P&ID. 管线段. 位号
P&ID. 管线段. 介质
P&ID. 仪表. 位置1
P&ID. 仪表. 位置2
P&ID. 仪表. 位置3
P&ID. 仪表. 位置
P&ID. 仪表. 说明
P&ID. 仪表. 所属PID
P&ID. 图形. DWG 名称
P&ID. 图形. DWG 编号
P&ID. 仪表. PnPID

☒ 显示完整特性名称(F)

确定 取消 帮助(H)

5 定制项目报告

5.3 仪表工艺条件表

因为在线仪表的位置来源于引线以及工艺管线，所以之前有如下设置：位置1取自引线的“自”，位置2取自引线的“至”，位置3取自“管线段位号”，所属PID取自“图纸常规，DWG编号”

只要对位置1、2、3的数据做一些处理就可以得到在线仪表所在的设备或管线

G2								
=IF(F2="",IF(AND(D2=E2,D2<>""),D2,IF(AND(D2<>A2,D2<>""),D2,"")&IF(AND(E2<>A2,E2<>""),E2,"")),F2)								
	A	B	C	D	E	F	G	I
1	位号	PipeLines位号	介质	位置1	位置2	位置3	位置	所属PID
2	PG-001			PG-001	RW-102-50-C1A-N		RW-102-50-C1A-N	01P03-01
3	FV-101	RW-103-50-C1A-N	RW			RW-103-50-C1A-N	RW-103-50-C1A-N	01P03-01
4	PIA-003				PIA-003			01P03-01
5	LG-104			TK-104	TK-104		TK-104	01P03-01
6	PT-003			PT-003	RW-102-50-C1A-N		RW-102-50-C1A-N	01P03-01
7	FE-105	RW-103-50-C1A-N	RW	FE-105		RW-103-50-C1A-N	RW-103-50-C1A-N	01P03-01
8	FE-102	RW-102-50-C1A-N	RW	FE-102	FT-102	RW-102-50-C1A-N	RW-102-50-C1A-N	01P03-01
9	FT-105A			FT-105A	FE-105		FE-105	01P03-01
10	FT-105B			FT-105B	FE-105		FE-105	01P03-01
11	FT-105C			FT-105C	FE-105		FE-105	01P03-01
12	FT-102			FE-102	FT-102		FE-102	01P03-01

6 PID常见问题

6 PID常见问题




6.1 页间连接符连接不上

原因1：方法不对。正确的方法是从没有管线号的页间连接符去找有管线号的页间连接符。反过来就会失败。

原因2：因某种特殊原因管线号解组，其中一端还残留有管线号。方法就是彻底解组，或者删除管线重新画。

6 PID常见问题

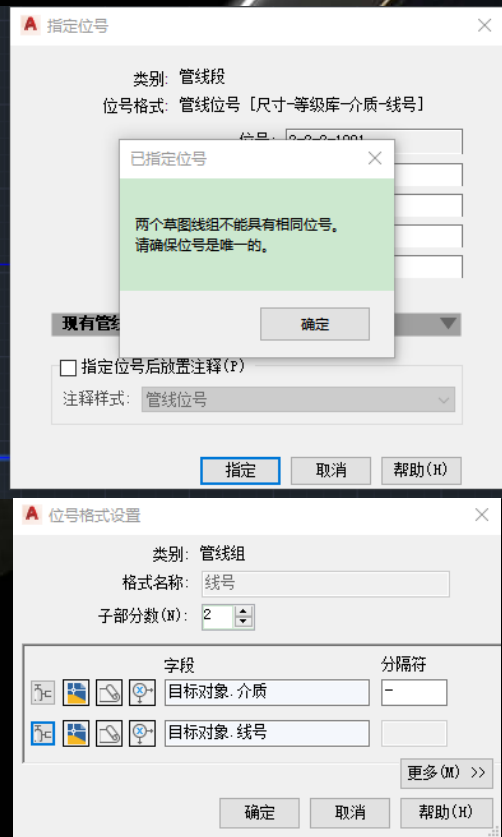

6.2 管线组具有相同位号

原因：默认管线组的位号格式只包含线号，因此CWS-1001与CWR-1001被判定为重名。

一种方法是把CWS-1001整体作为线号，另一种方法是把管线组格式改成两位。

6 PID常见问题

6.3 通过引线或其他管线特性无法传递

可能原因：刚修改过项目管理器里的特性获取模式或者存在管线分叉的情况（多个来源）。



使用命令**PLANTREFRESHACQPROPERTY**刷新图形或项目。

6 PID常见问题

6.4 工具选项板里的图标用不了

1、选项板里有图标，但是拖不进工作空间。
比如打开**PID ISO**面板，无法把图标拖进**PIP**的项目，因为**PIP**的项目里本就没有**ISO**项目所对应的元件定义。

2、选项板里无图标。选项板导出为**XTP**文件，需要将**Images**文件夹也一起复制过去。导入面板之后**Images**文件夹就可以删除。

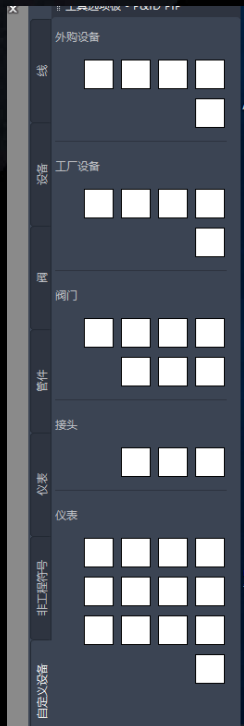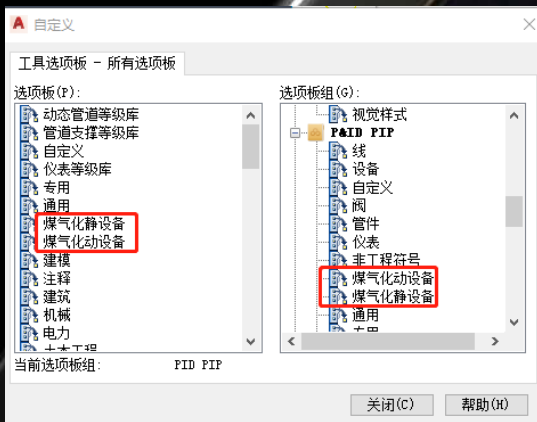

6 PID常见问题

6.5 如何把设置转移到新电脑上

- 1、把项目文件夹整个复制过去
- 2、新建项目时参照旧项目
- 3、用Plant3D 2022新功能项目比较功能对新项目进行定制。




（以上三选一）

- 4、导出自定义的工具选项板（建议把自定义的都放在一个选项板里），包括XTP文件和Images文件夹；
- 5、在新电脑上导入XTP文件，将选项板放入对应选项板组



7 PID与Plant3D的互动

7 PID与Plant3D的互动

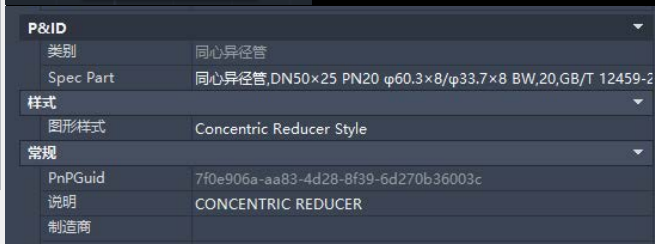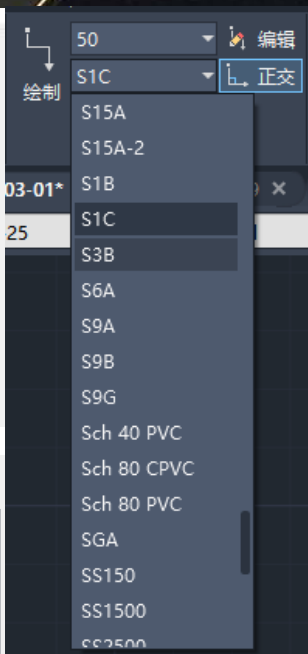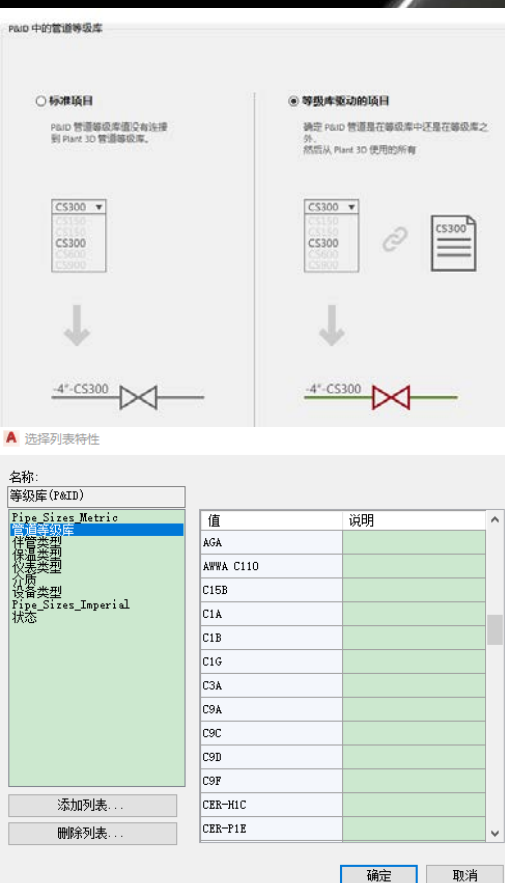

7.1 从P3D等级库映射元件数据到PID

选择等级库驱动的项目，可以将P3D项目已有的等级库映射到PID里，在面板上的等级库菜单中可以找到。

映射完毕的PID元件会显示P3D等级库里的数据



7 PID与Plant3D的互动

Plant 3D 类别

管线组

无图像

Plant 3D 类别映射

P3d 线组

添加...

编辑...

删除

特性映射

P&ID 特性	Plant 3D 特性	验证 选择 全部 无
线号	编号	<input checked="" type="checkbox"/>
说明	说明	<input checked="" type="checkbox"/>
介质	介质	<input checked="" type="checkbox"/>
主管尺寸	主管尺寸	<input checked="" type="checkbox"/>
主管等级库	主管等级库	<input checked="" type="checkbox"/>
注释	注释	<input checked="" type="checkbox"/>
状态	无映射	<input type="checkbox"/>
操作温度	操作温度	<input checked="" type="checkbox"/>
操作压力	操作压力	<input checked="" type="checkbox"/>
设计温度	设计温度	<input checked="" type="checkbox"/>
设计压力	设计压力	<input checked="" type="checkbox"/>
保温等级	保温等级	<input checked="" type="checkbox"/>

☒ 在三维模型到 P&ID 验证期间检查此项目。

7.2 从PID把数据传递到P3D

- 1) P3D线组与PID线组具有相同的位号格式
- 2) P3D线组与PID线组具有相同的自定义属性（如温度、压力），新增对应特性；

位号格式设置

类别: P3d 线组

格式名称: 线号



子部分数(N): 2

字段	分隔符
<input type="checkbox"/> TargetObject. 介质	-
<input type="checkbox"/> TargetObject. 编号	

更多(M) >>

确定 取消 帮助(H)

P&ID 线列表

 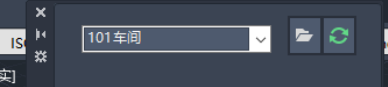


3) 在P&ID线列表里找到对应的管线号，将其放置在三维空间。

此时管道具有和P&ID线列表里相同的管线号，同时管道物性数据也同步过来了。

不是所有的**PID**元件都有名称，比如异径管、三通、弯头、法兰等。
管道参数只同步一次！**PID**修改参数后，已绘制的管道不会更新数据。

7 PID与Plant3D的互动

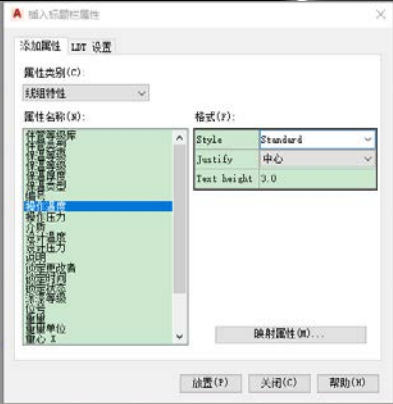

管组	
介质	RW - 未经净化的水
保温类型	H - 热
PnPGuid	3486735c-a9b9-4809-af
保温等级	
伴管等级库	
伴管类型	
锁定状态	解锁
锁定更改者	
锁定时间	
重心 X	1247.0999
重心 Y	9154.716
重心 Z	3043.45
重量	262.800802
重量单位	KG
操作温度	80
操作压力	1
设计温度	100
设计压力	1.2
保温等级	P1
涂漆等级	C1

7.3 从P3D到轴测图

- 1) 在轴测图模板里添加线组特性
- 2) 检查映射属性是否对应正确;

只能添加线组特性，无法添加管道特性。

检查一下管线组是否获取了数据。

管道特性表

操作温度	操作温度	设计温度	设计温度
操作压力	操作压力	设计压力	设计压力
保温厚度	保温厚度	涂漆等级	涂漆等级

管道特性表

操作温度	80	设计温度	100
操作压力	1	设计压力	1.2
保温厚度	30	涂漆等级	C1

感谢大家来到 AU 2021!

感谢 Autodesk

感谢 AutoCAD Plant 3D开发团队!

The background features several dark, metallic-looking geometric shapes, possibly computer components or architectural elements, arranged in a way that frames the central text. These shapes have sharp edges and reflective surfaces, creating a high-tech, modern aesthetic.

AUTODESK UNIVERSITY

Autodesk 和 Autodesk 标识是 Autodesk, Inc. 和/或其子公司和/或其关联公司在美国和/或其他国家或地区的注册商标或商标。所有其他品牌名称、产品名称或者商标均属于其各自的所有者。Autodesk 保留随时调整产品和服务、产品规格以及建议零售价的权利，恕不另行通知，同时 Autodesk 对于此文档中可能出现的文字印刷或图形错误不承担任何责任。

© 2021 Autodesk. 保留所有权利 (All rights reserved).